


Kabelplan - Beispiel 631 und AC G / AC M2n (mit Bremse)

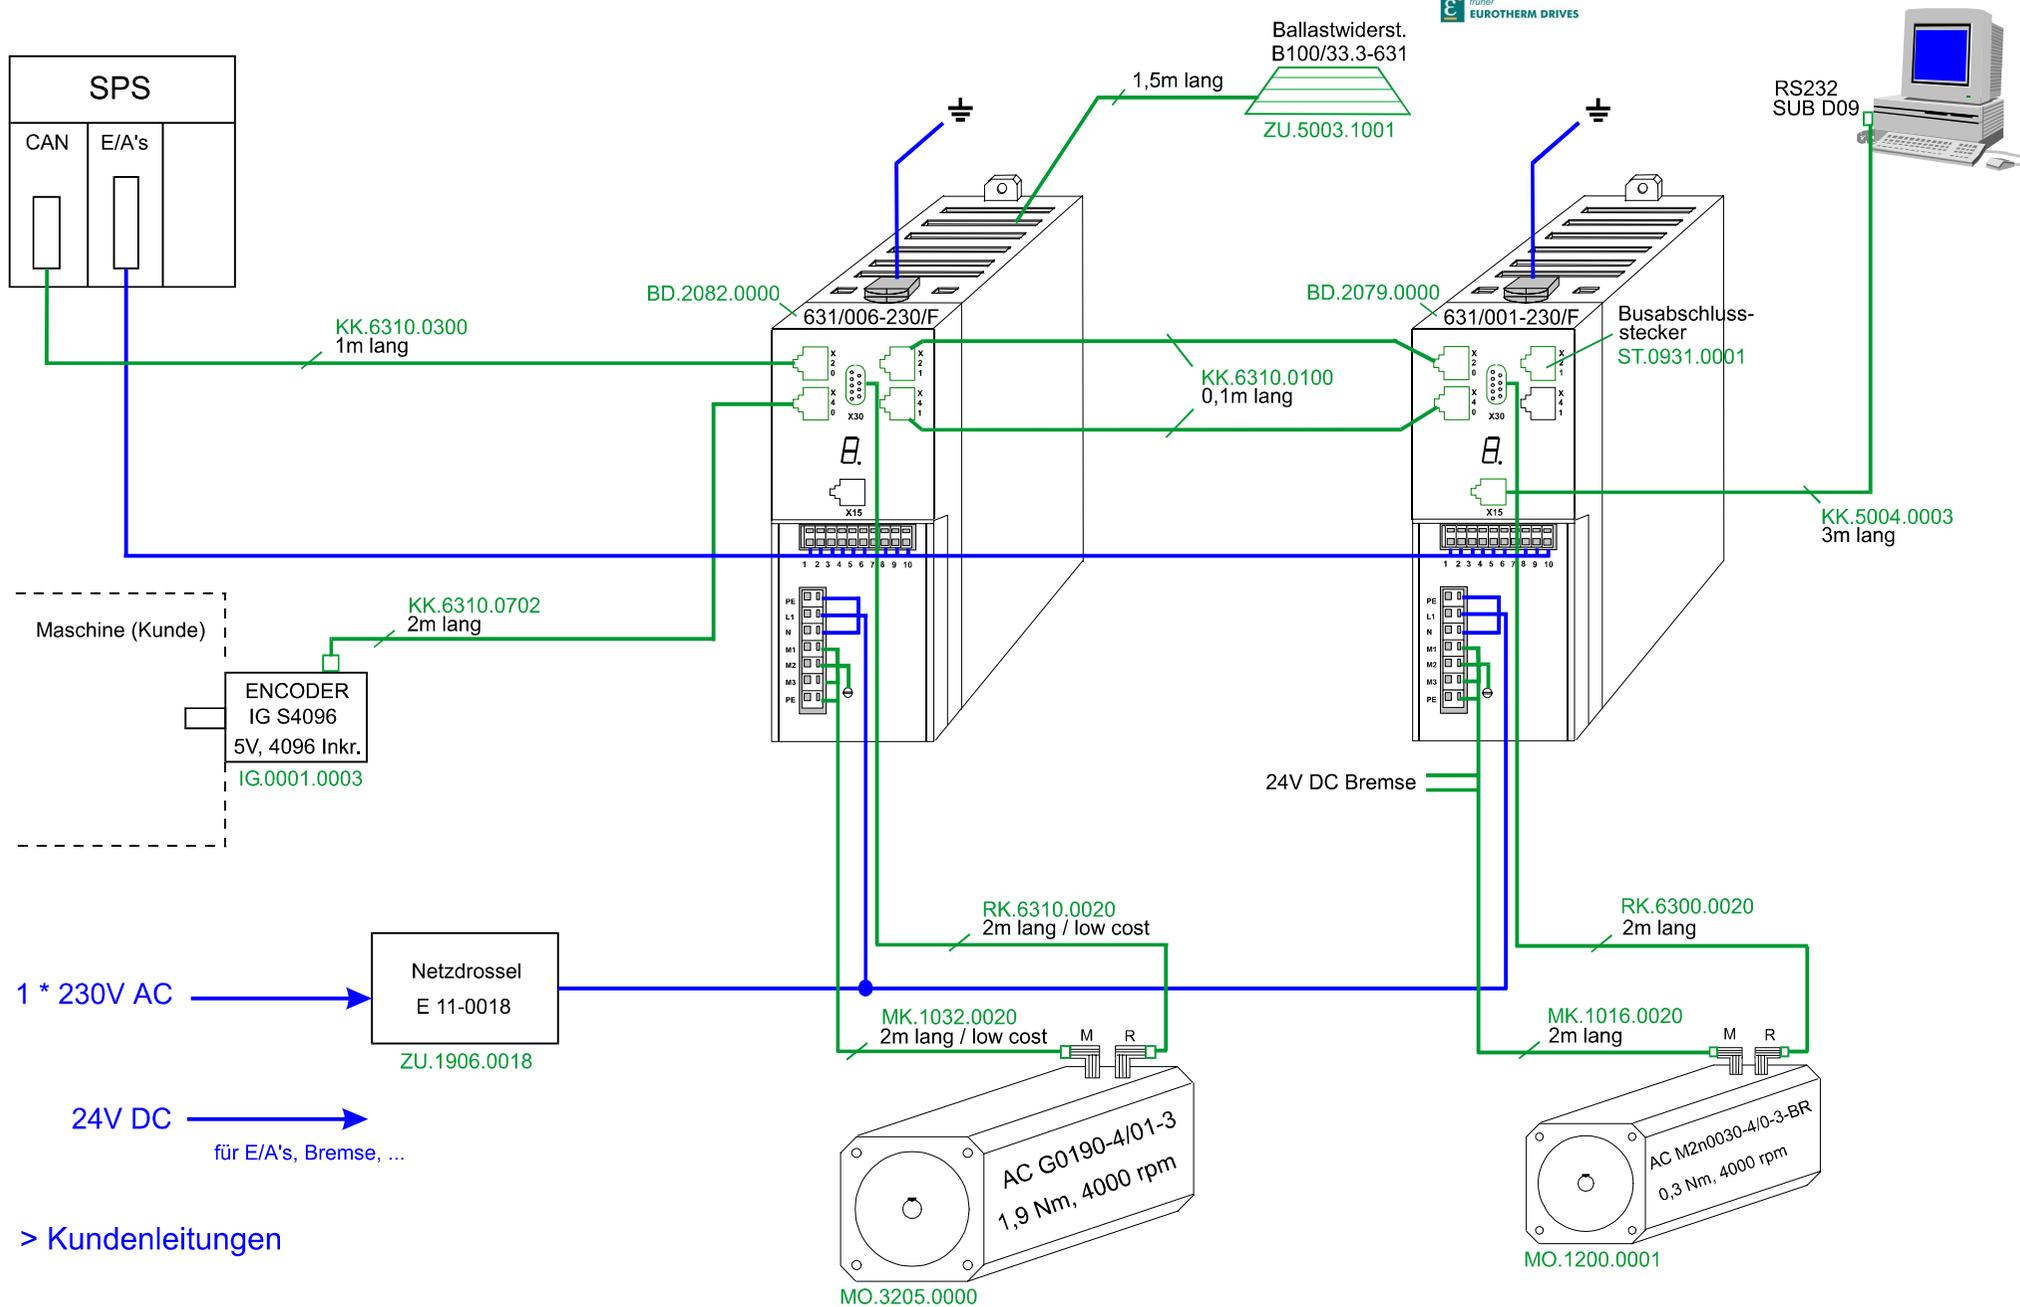

> Kundenleitungen